



2. Seelenort 1:50




3. Tower 1:50

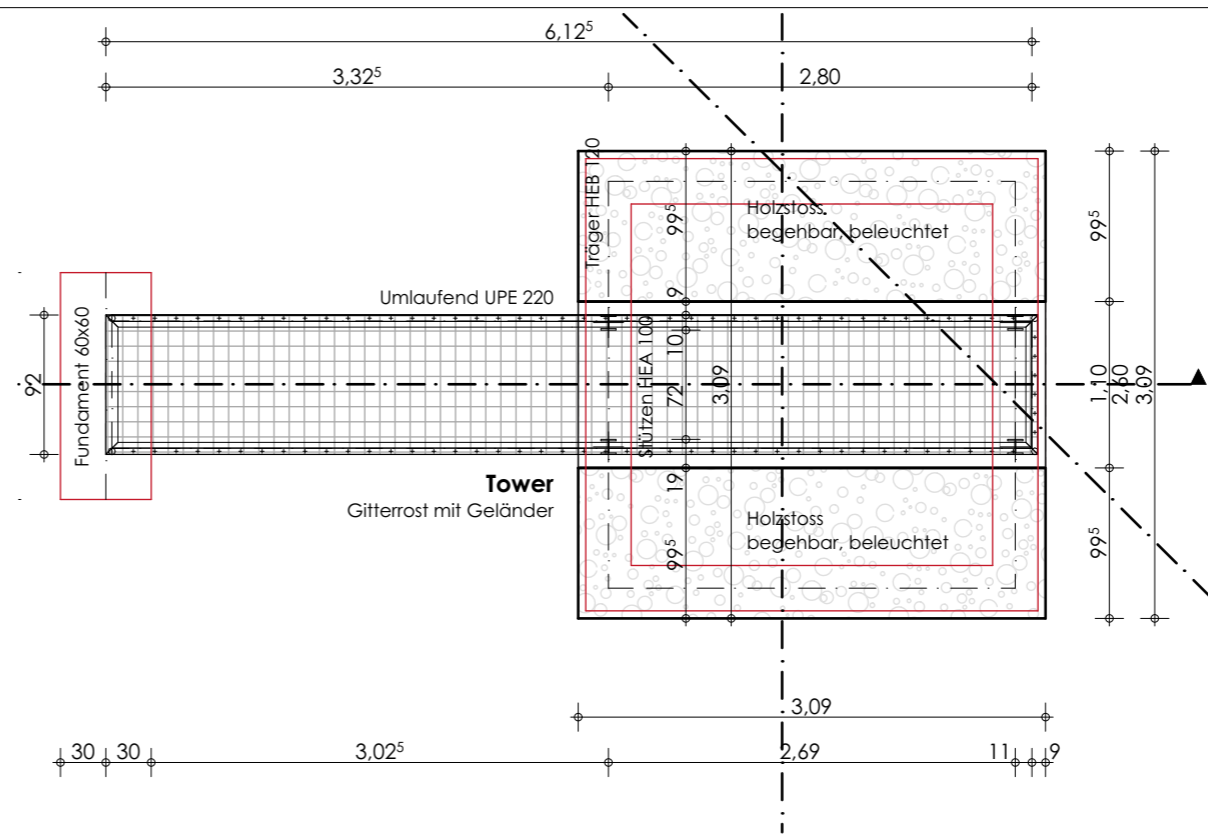


3D Seelenort Konstruktion 1:400

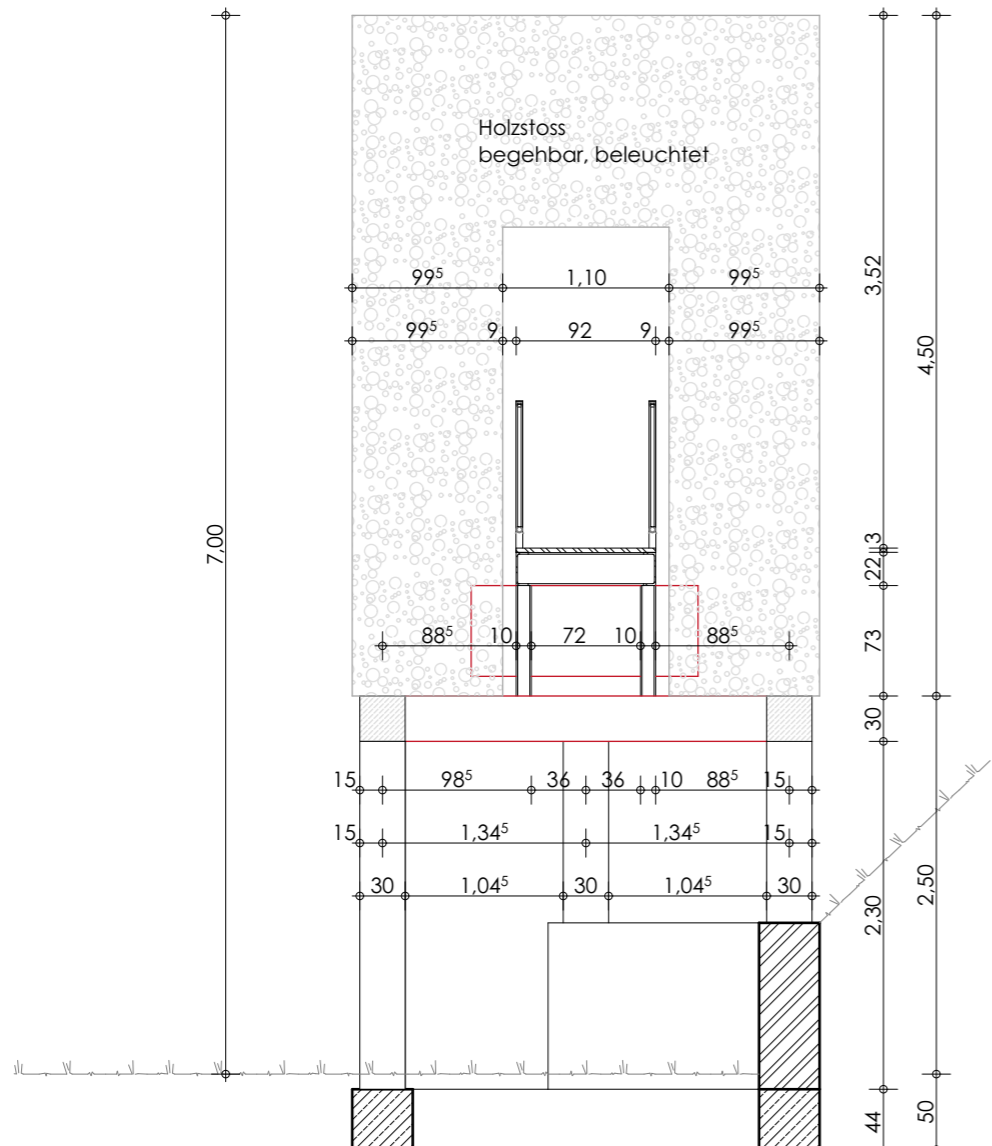

C1 Schnitt 1:50

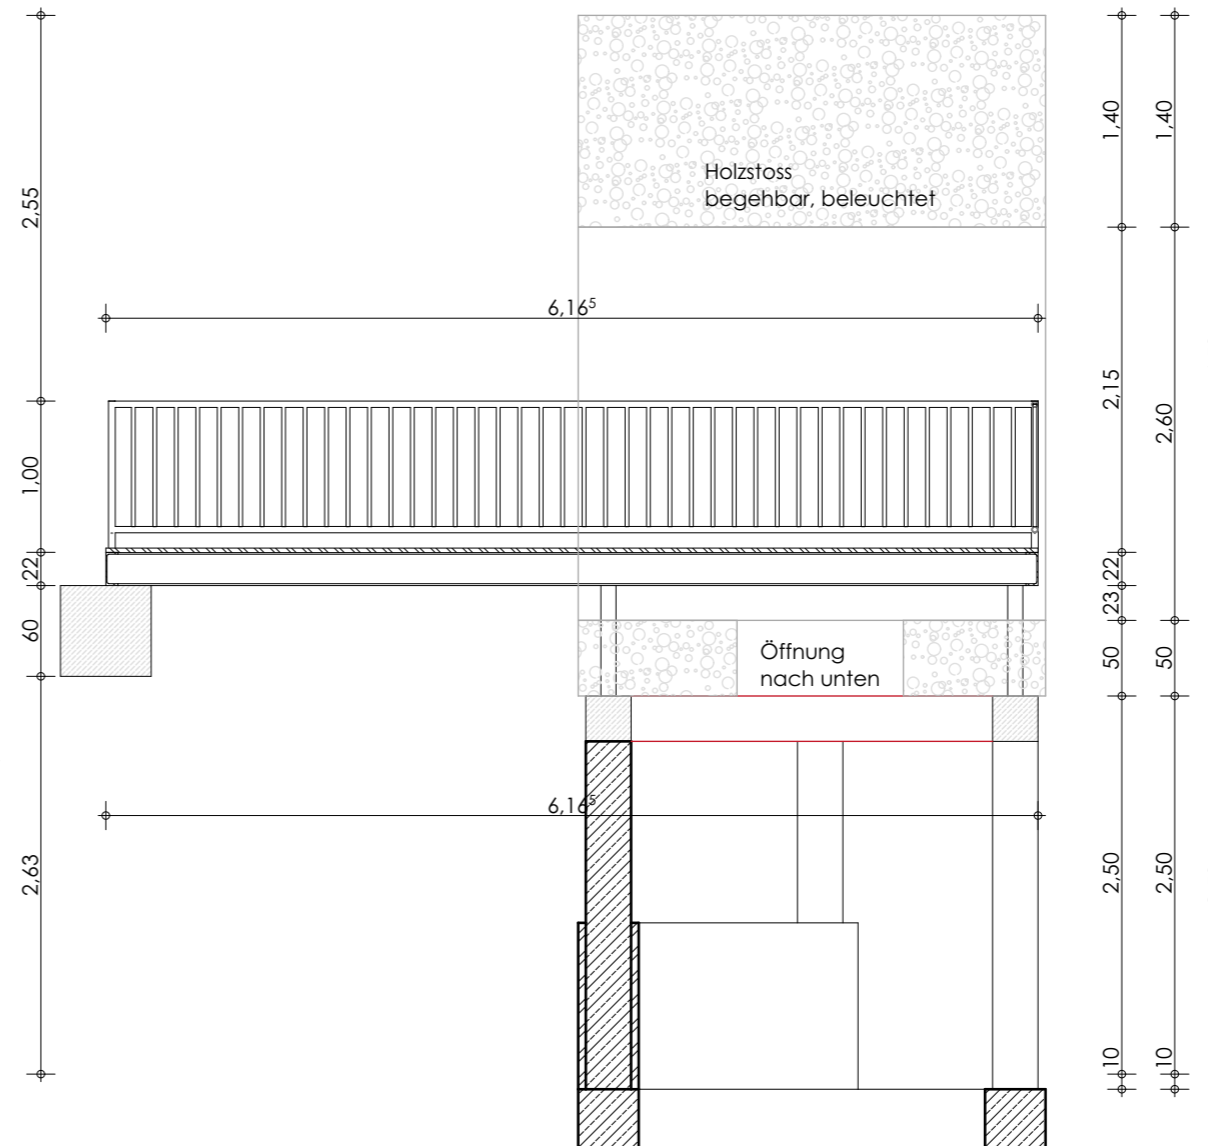


C Schnitt 1:50

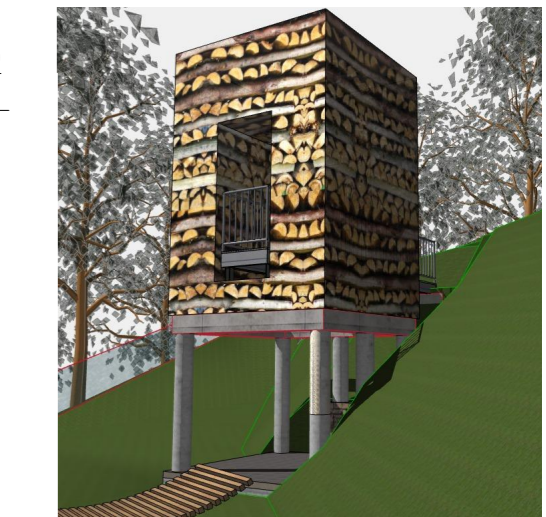

3D Seelenort 1:400

Sämtliche Maße sind vom Unternehmer eigenverantwortlich am Bau zu prüfen.
Alle Ausführungspläne sind nur in Verbindung mit den gültigen Schnitt- und Bewehrungsplänen des Tragwerkplaners, sowie den Durchbruchplänen der Fachingenieure gültig und/oder den ergänzenden Angaben.
Dahnungsunterlagen sind nach Angabe Tragwerkplaners auszuführen.
Der Ausführende ist verpflichtet, dem Auftraggeber auf etwaige Unstimmigkeiten der Ausführungsunterlagen hinzuweisen (VOB, § 3.3).
Bezugshöhe ist OKFF des jeweiligen Geschosses (Fensterhöhen, Türhöhen, etc.)

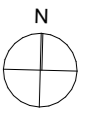

B. Weigel
 Dipl.-Ing. Architekt Tel. 05631 5014 577
 Dudinghauer Straße 30 Mobil 0160 9027 5006
 59964 Medebach Fax 05632 5453

Stadt Medebach
 Österstraße 1
 59964 Medebach

Umnutzung Leerstand
 Heruses in Referringhausen

Seelenort mit Tower

Inhalt: Maßstab 1:400, 1:50
 Ausführung 1:50

14. Februar 2020 Plan Nr. 1.06

Bauherrschaft Der Architekt

Stetzel
 Der Architekt